


# 大连市普兰店区建设工程规划 方案公示


## 大连真鲜岛建设项目

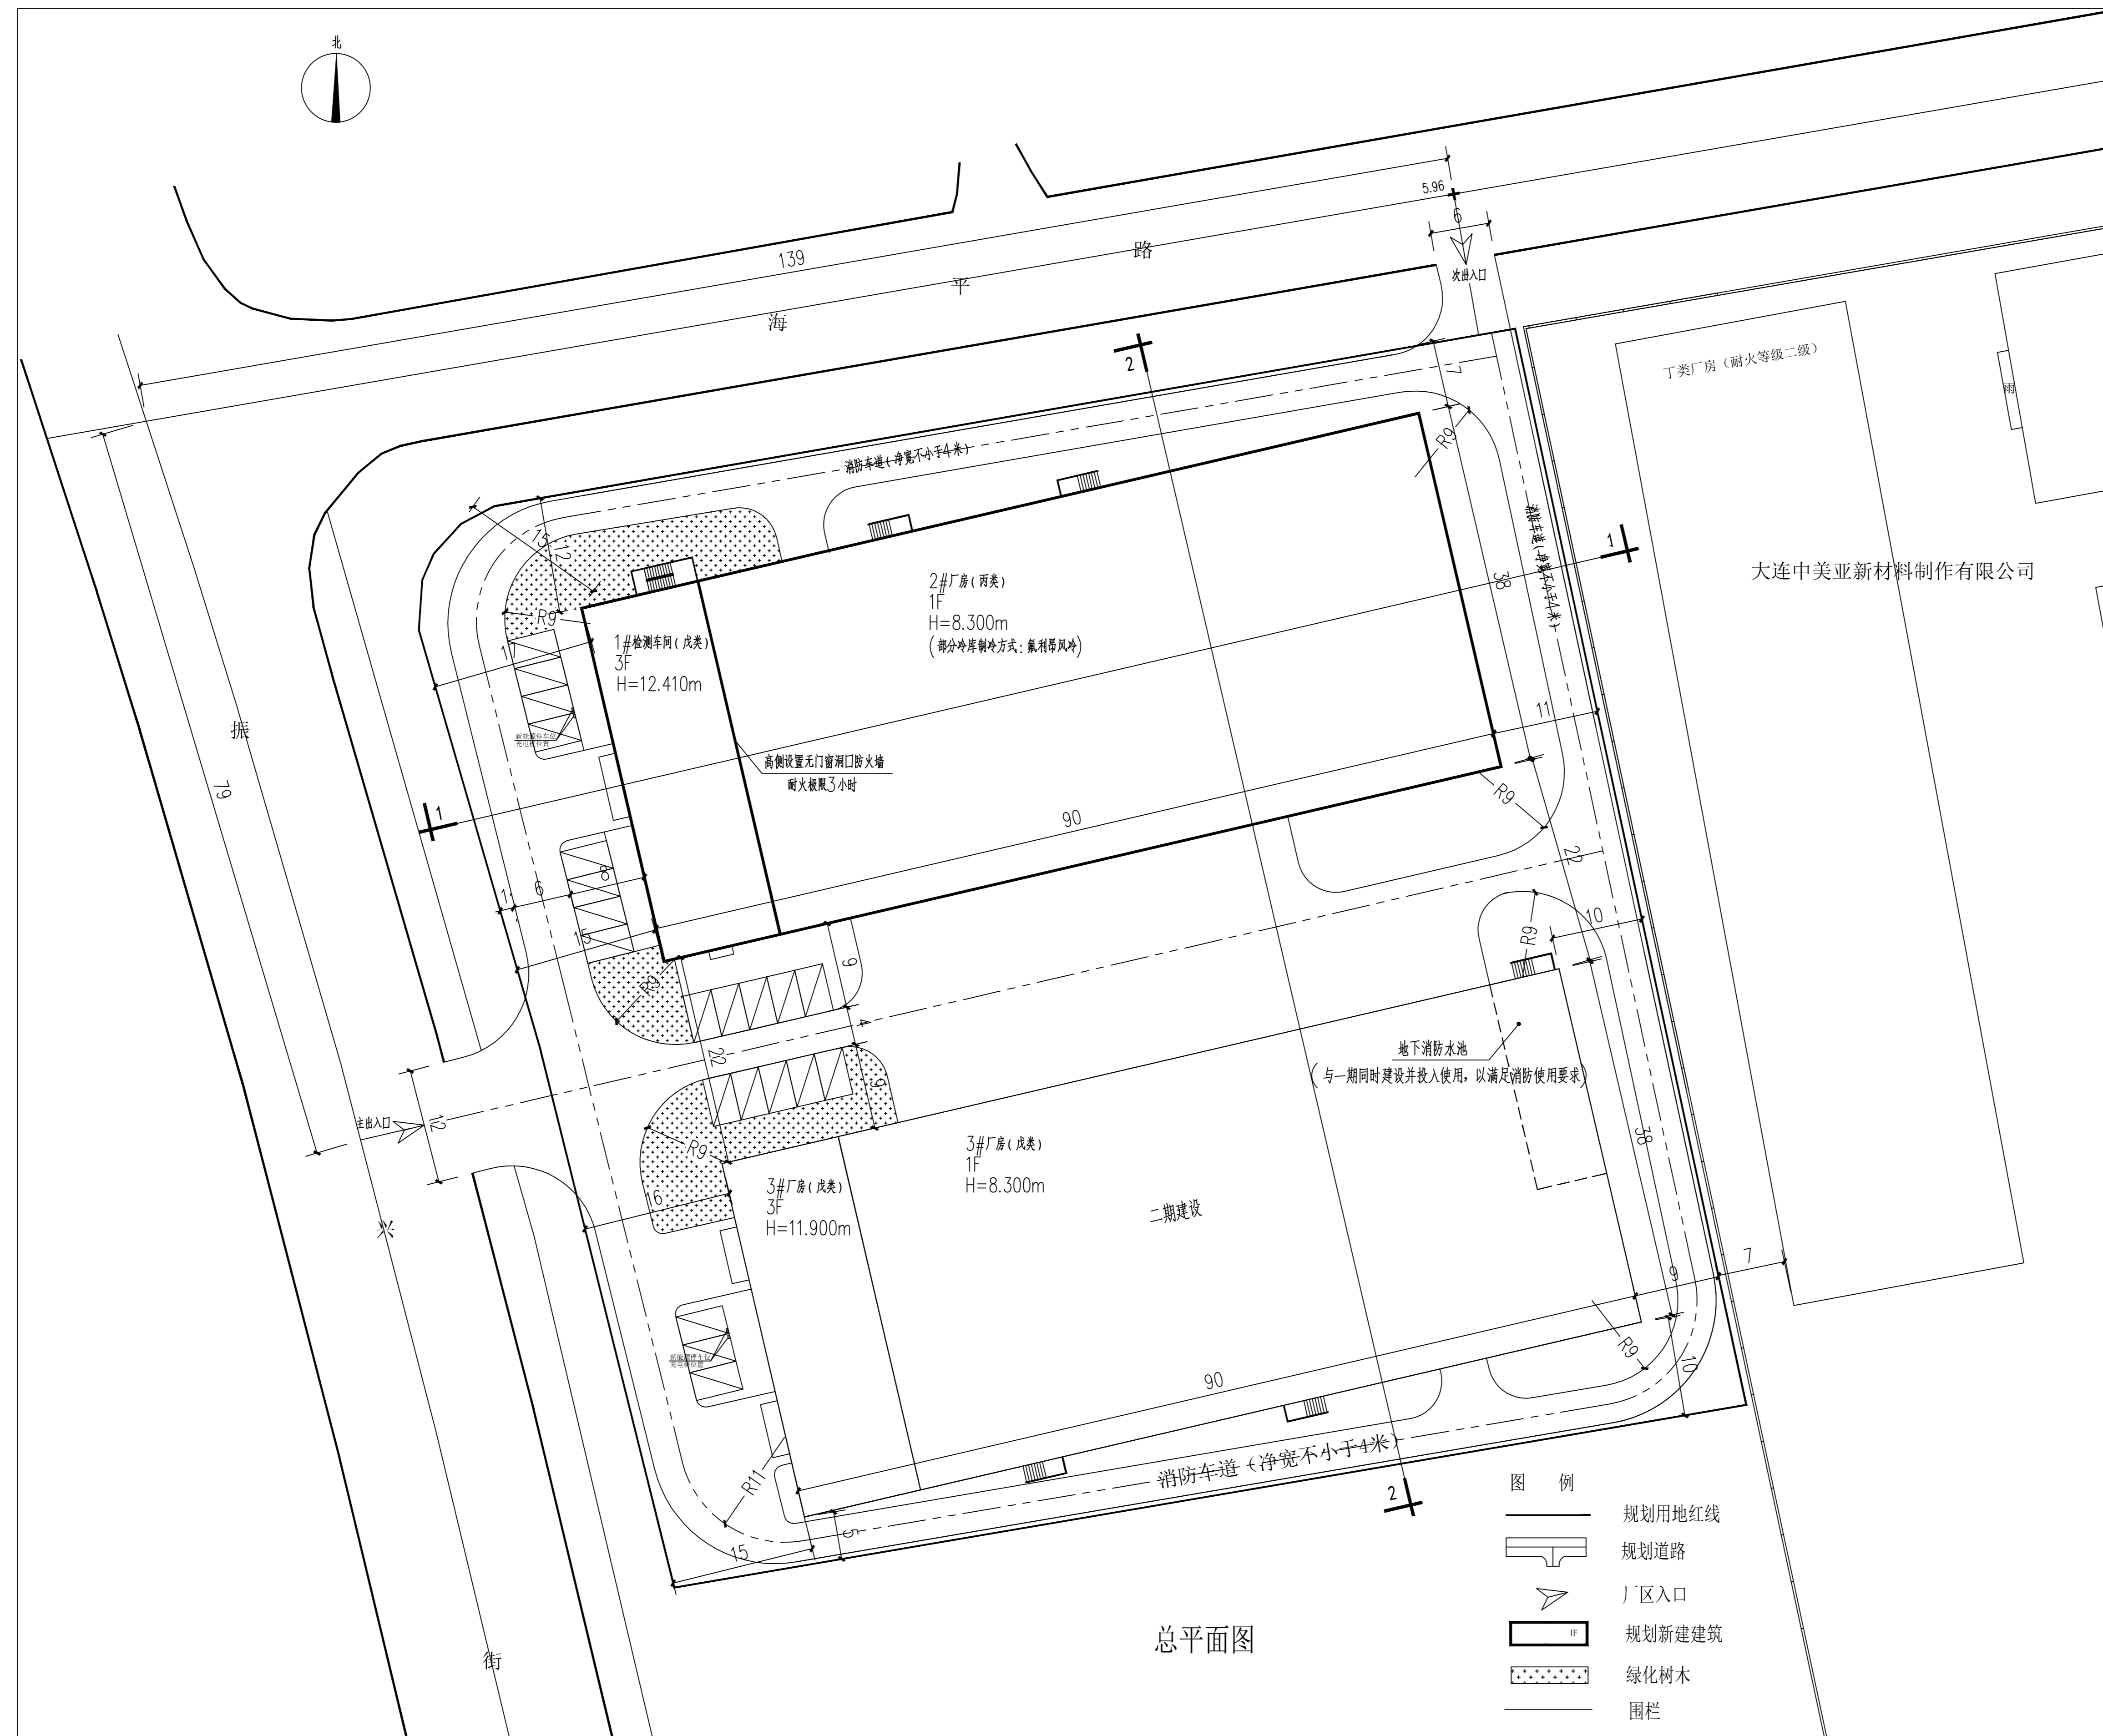

根据《中华人民共和国城乡规划法》、《中华人民共和国行政许可法》、《关于城乡规划公开公示的规定》，我局现将拟审批事项向社会公示，（详见政府网站或现场公示牌）。如相关部门及利害关系人有异议，请在本通告网站发布后7个工作日内向我局提出书面申请。逾期或无异议，我局将依法对项目进行批复。

项目名称：大连真鲜岛厂房建设项目  
 建设单位：大连真鲜岛科技发展有限公司  
 设计单位：皓筠工程设计有限公司  
 项目位置：普兰店区太平街道  
 用地性质：工业用地  
 审批事项：建筑设计方案总平面图  
 咨询电话：83188893

大连市自然资源局普兰店分局

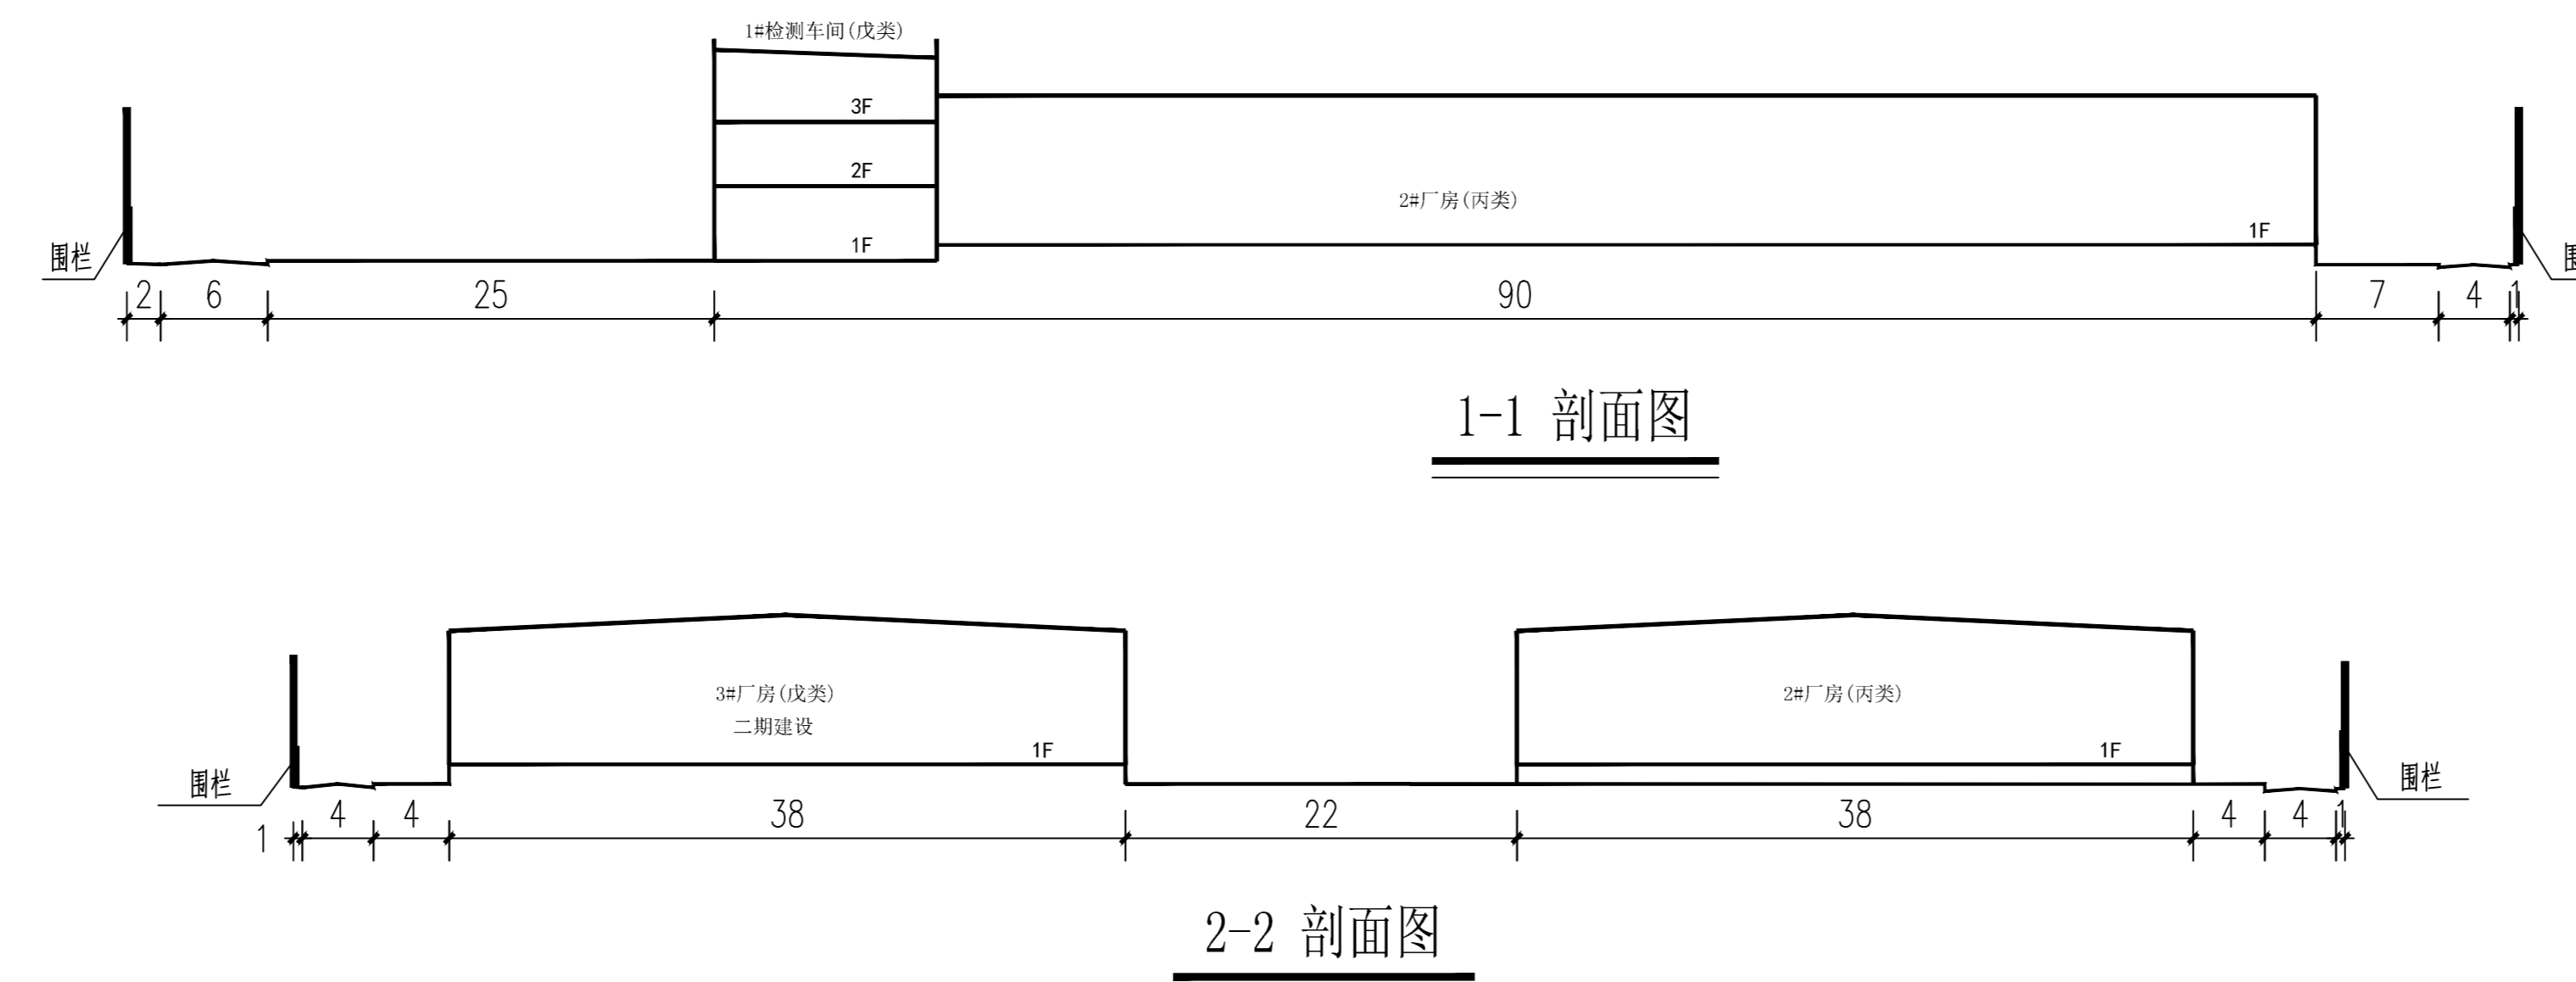

综合技术经济指标一览表

项 目	数 值	单 位	备 注
规划总用地面积	13334	m <sup>2</sup>	
总建筑面积	8912.83	m <sup>2</sup>	
计容面积	14630.00	m <sup>2</sup>	
建筑占地面积	6840.00	m <sup>2</sup>	
建筑系数	51.30	%	
绿地率	3.48	%	绿地面积463.36m <sup>2</sup>
容积率	1.10		
停车位	21	个	均为地上,其中4个为充电桩停车位,余下预留充电设施建设条件。
行政办公及生活服务设施	0	%	
研发、设计、检测、中试设施	0	%	